



Vogelvlucht impressie



De hof als kern, landschappelijk wonen rondom en parkeren langs de Lageweg

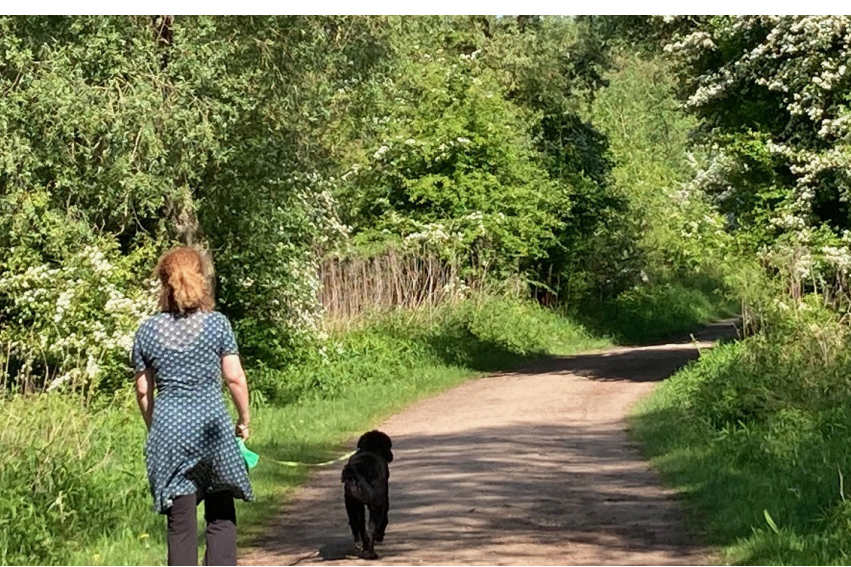

Verbreed parkpad als calamiteitenroute – referentie

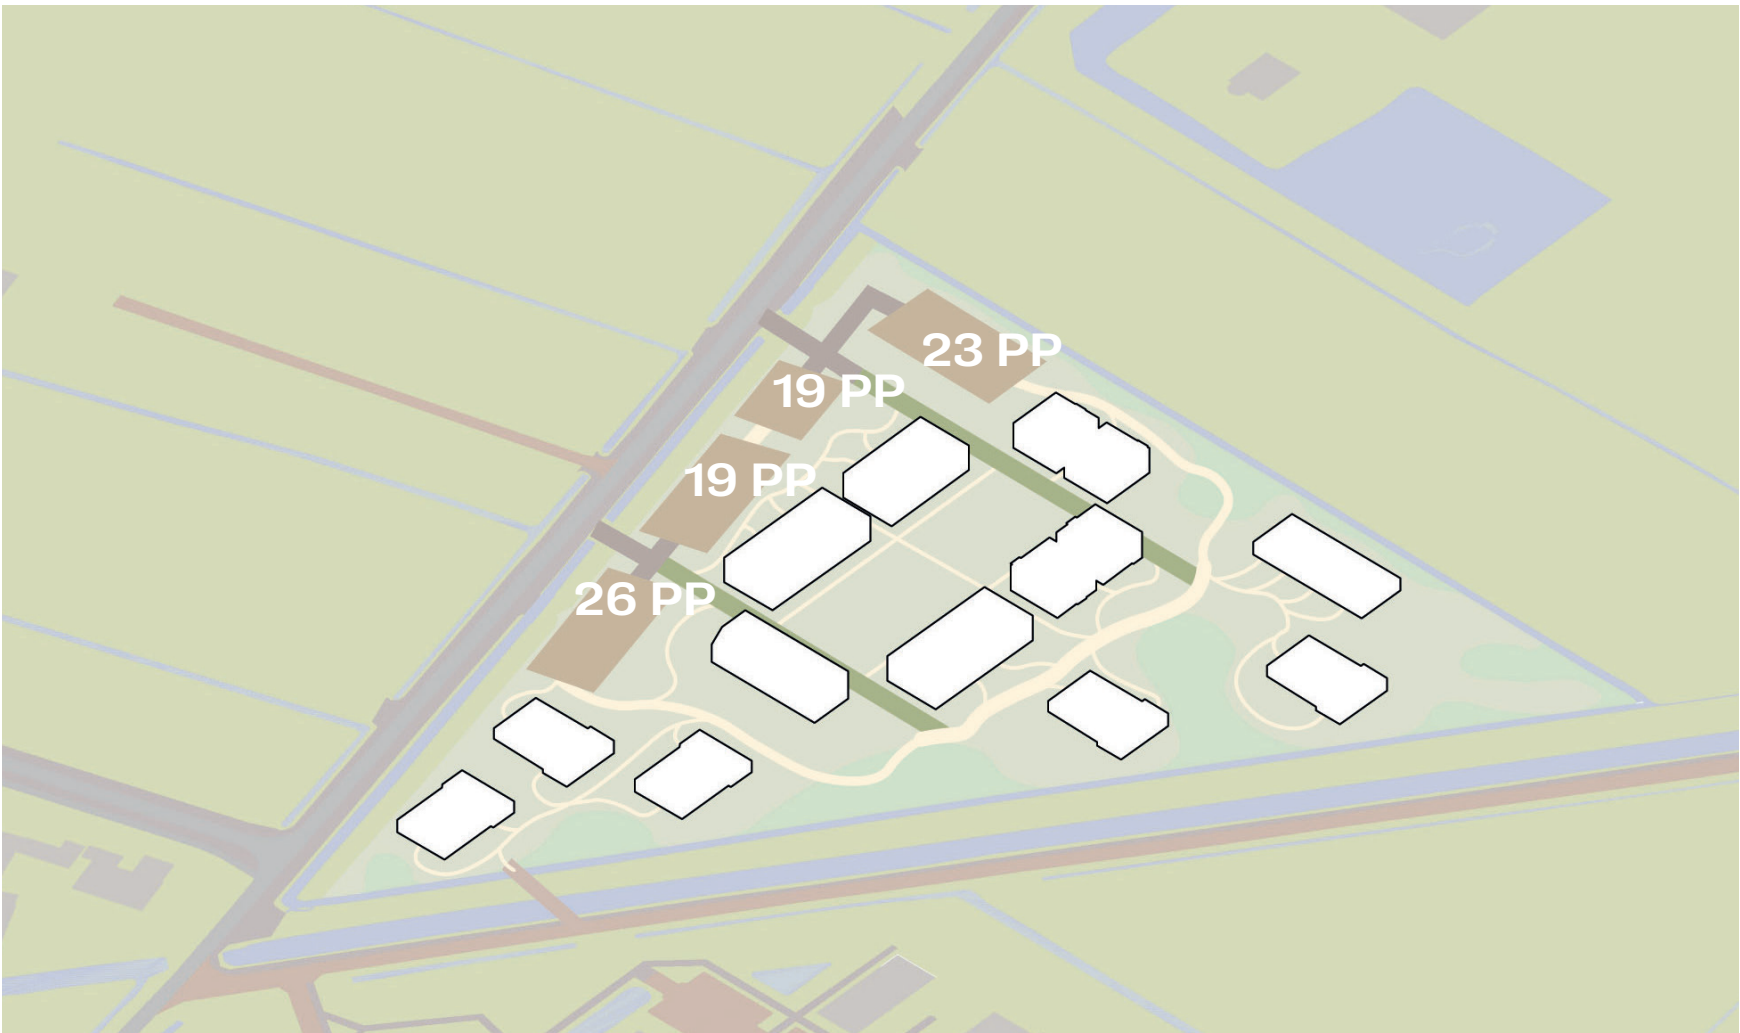


Rechtlijnige routes bij parkeren en de hof versus glooiende routes door het landschap



Klimaatadaptief parkeren – referentie

Beeldkwaliteitsplan

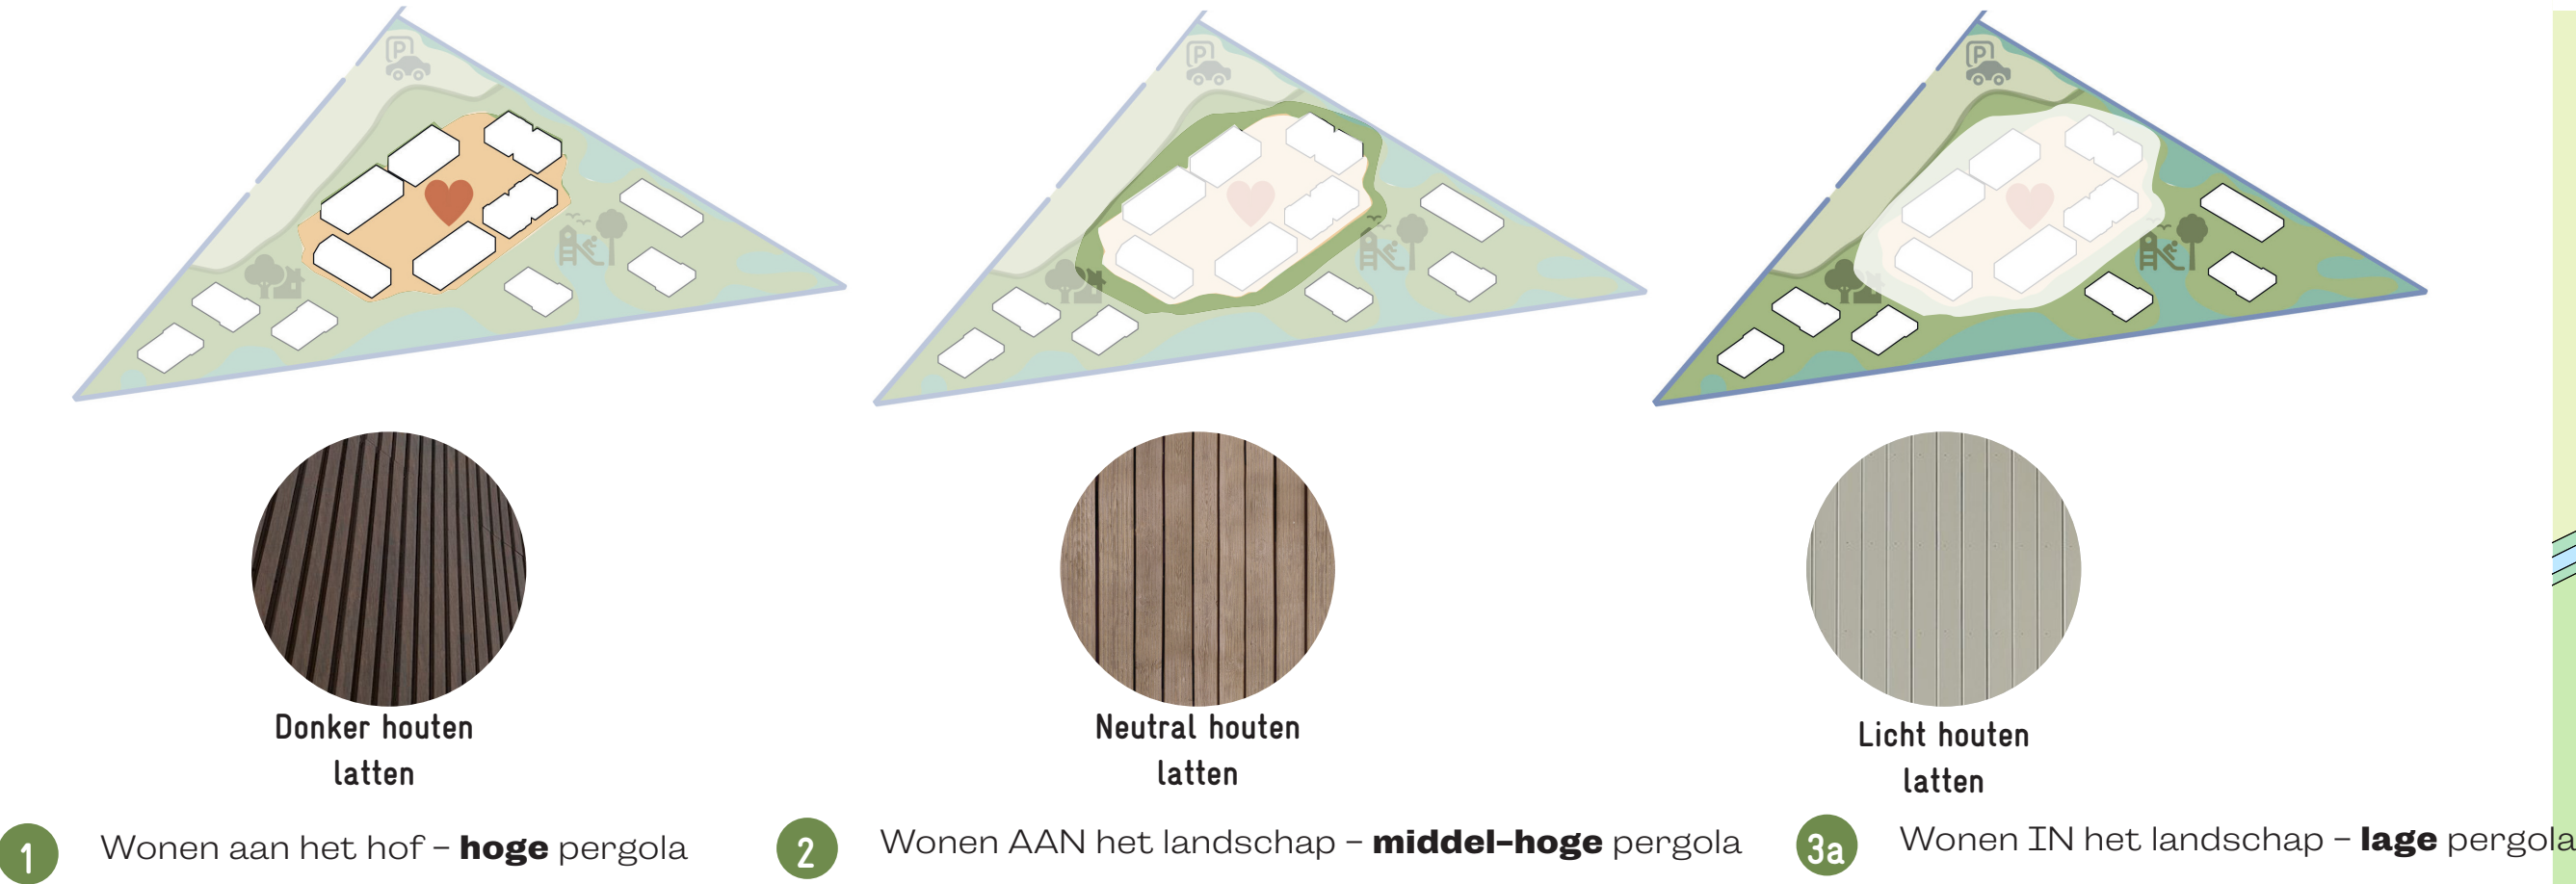

Impressie

Inrichtingsplan



De mix aan woningtypes

Woningtype A	16	Sociale huur appartementen	21 wo
Woningtype B	5	Sociale huur GGW	
Woningtype C	22	Middeldure huur rug aan rug tussenwoningen	
Woningtype C+	6	Middeldure huur rug aan rug hoekwoningen	43 wo
Woningtype E	15	Middeldure huur levensloopbestendige GGW	
Woningtype D	6	Dure huur rijtje GGW	6 wo

Verkaveling



De hof

Hagen, Heesters en
struiklaag

Bomen

Wadi
en Sloop



Slingerpaden door het
groen



Natuurlijk spelen



Robuuste
waterstructuur

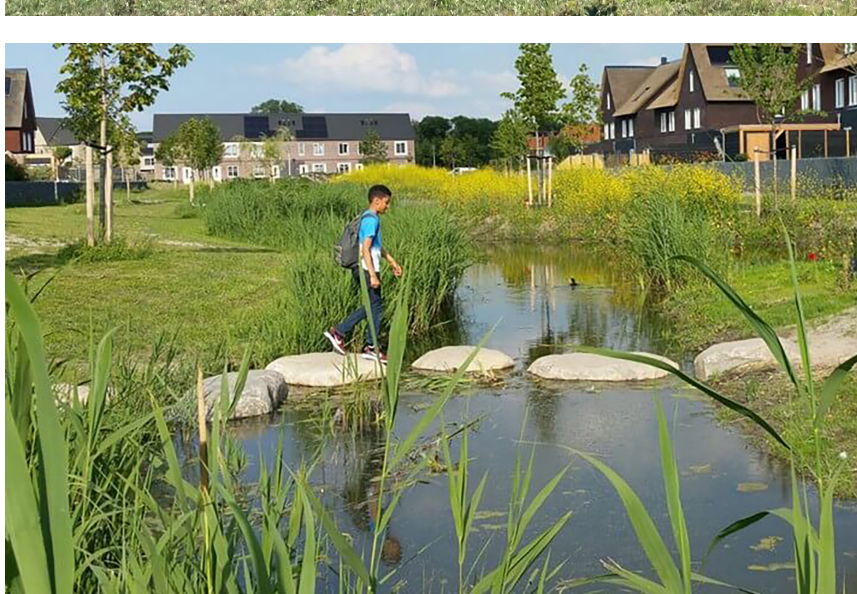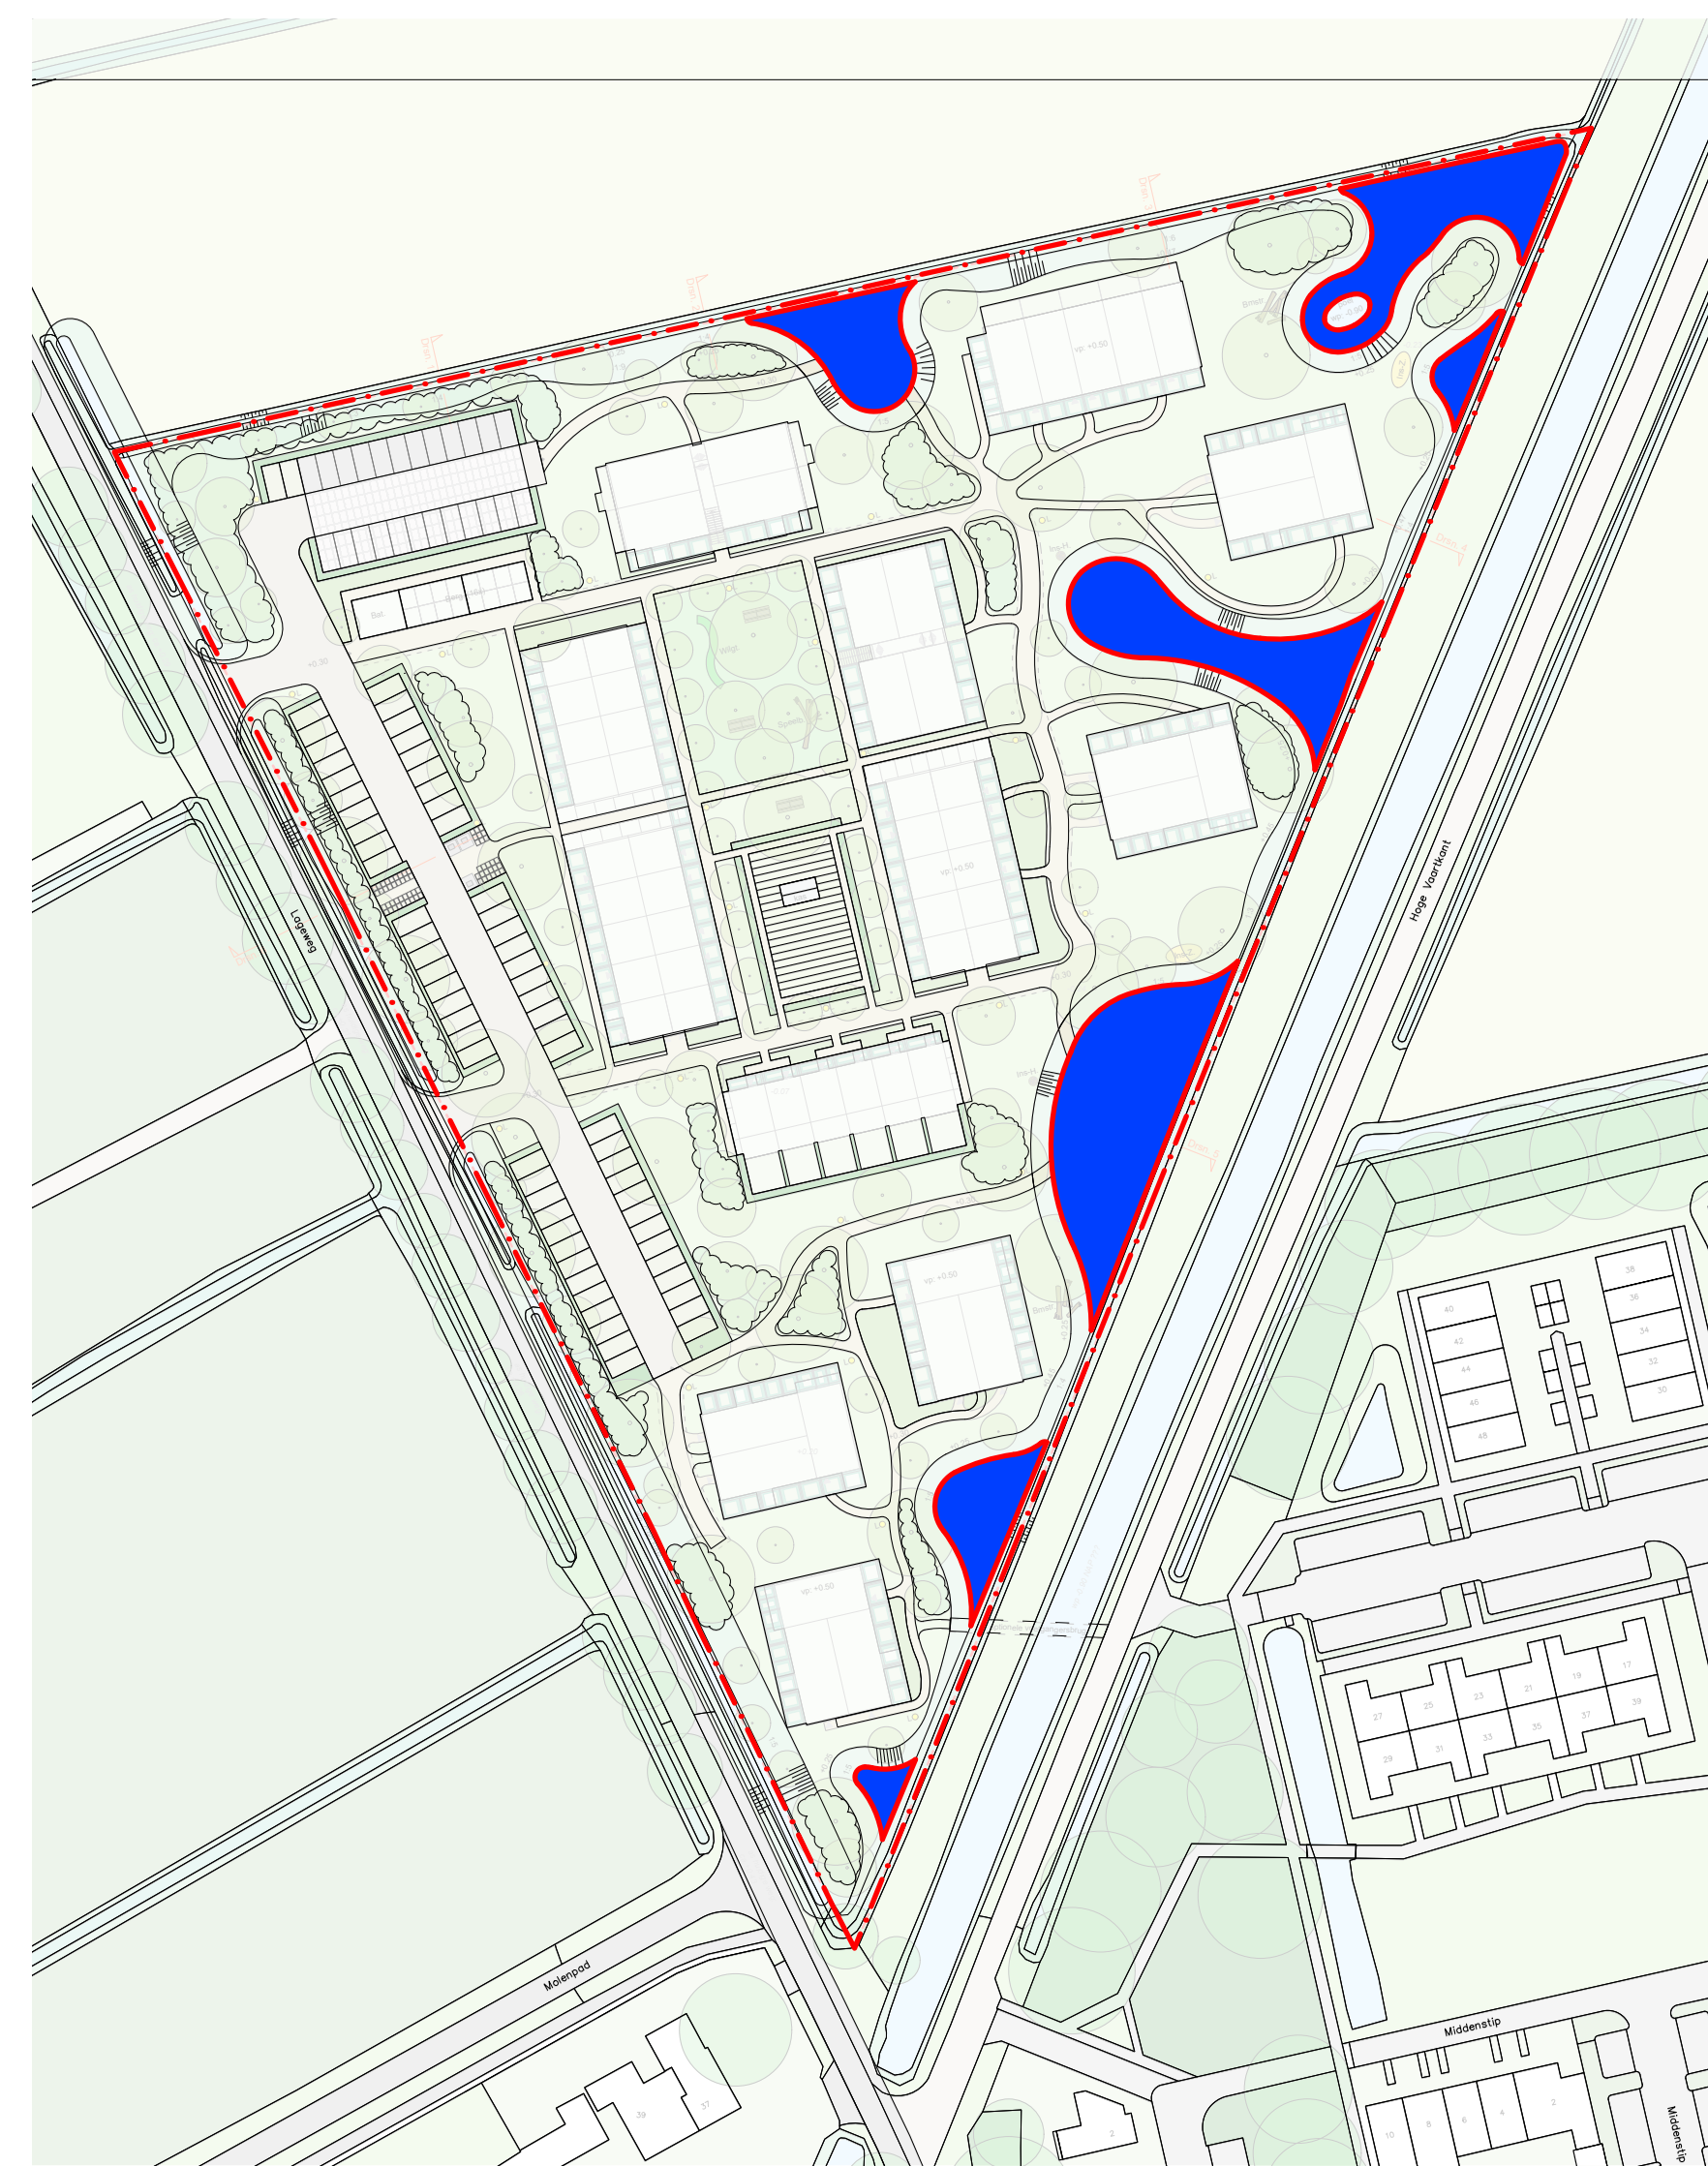

Impressie


Referenties inheemse vegetatie



Natuurdaken & zonnecarport



Impressie

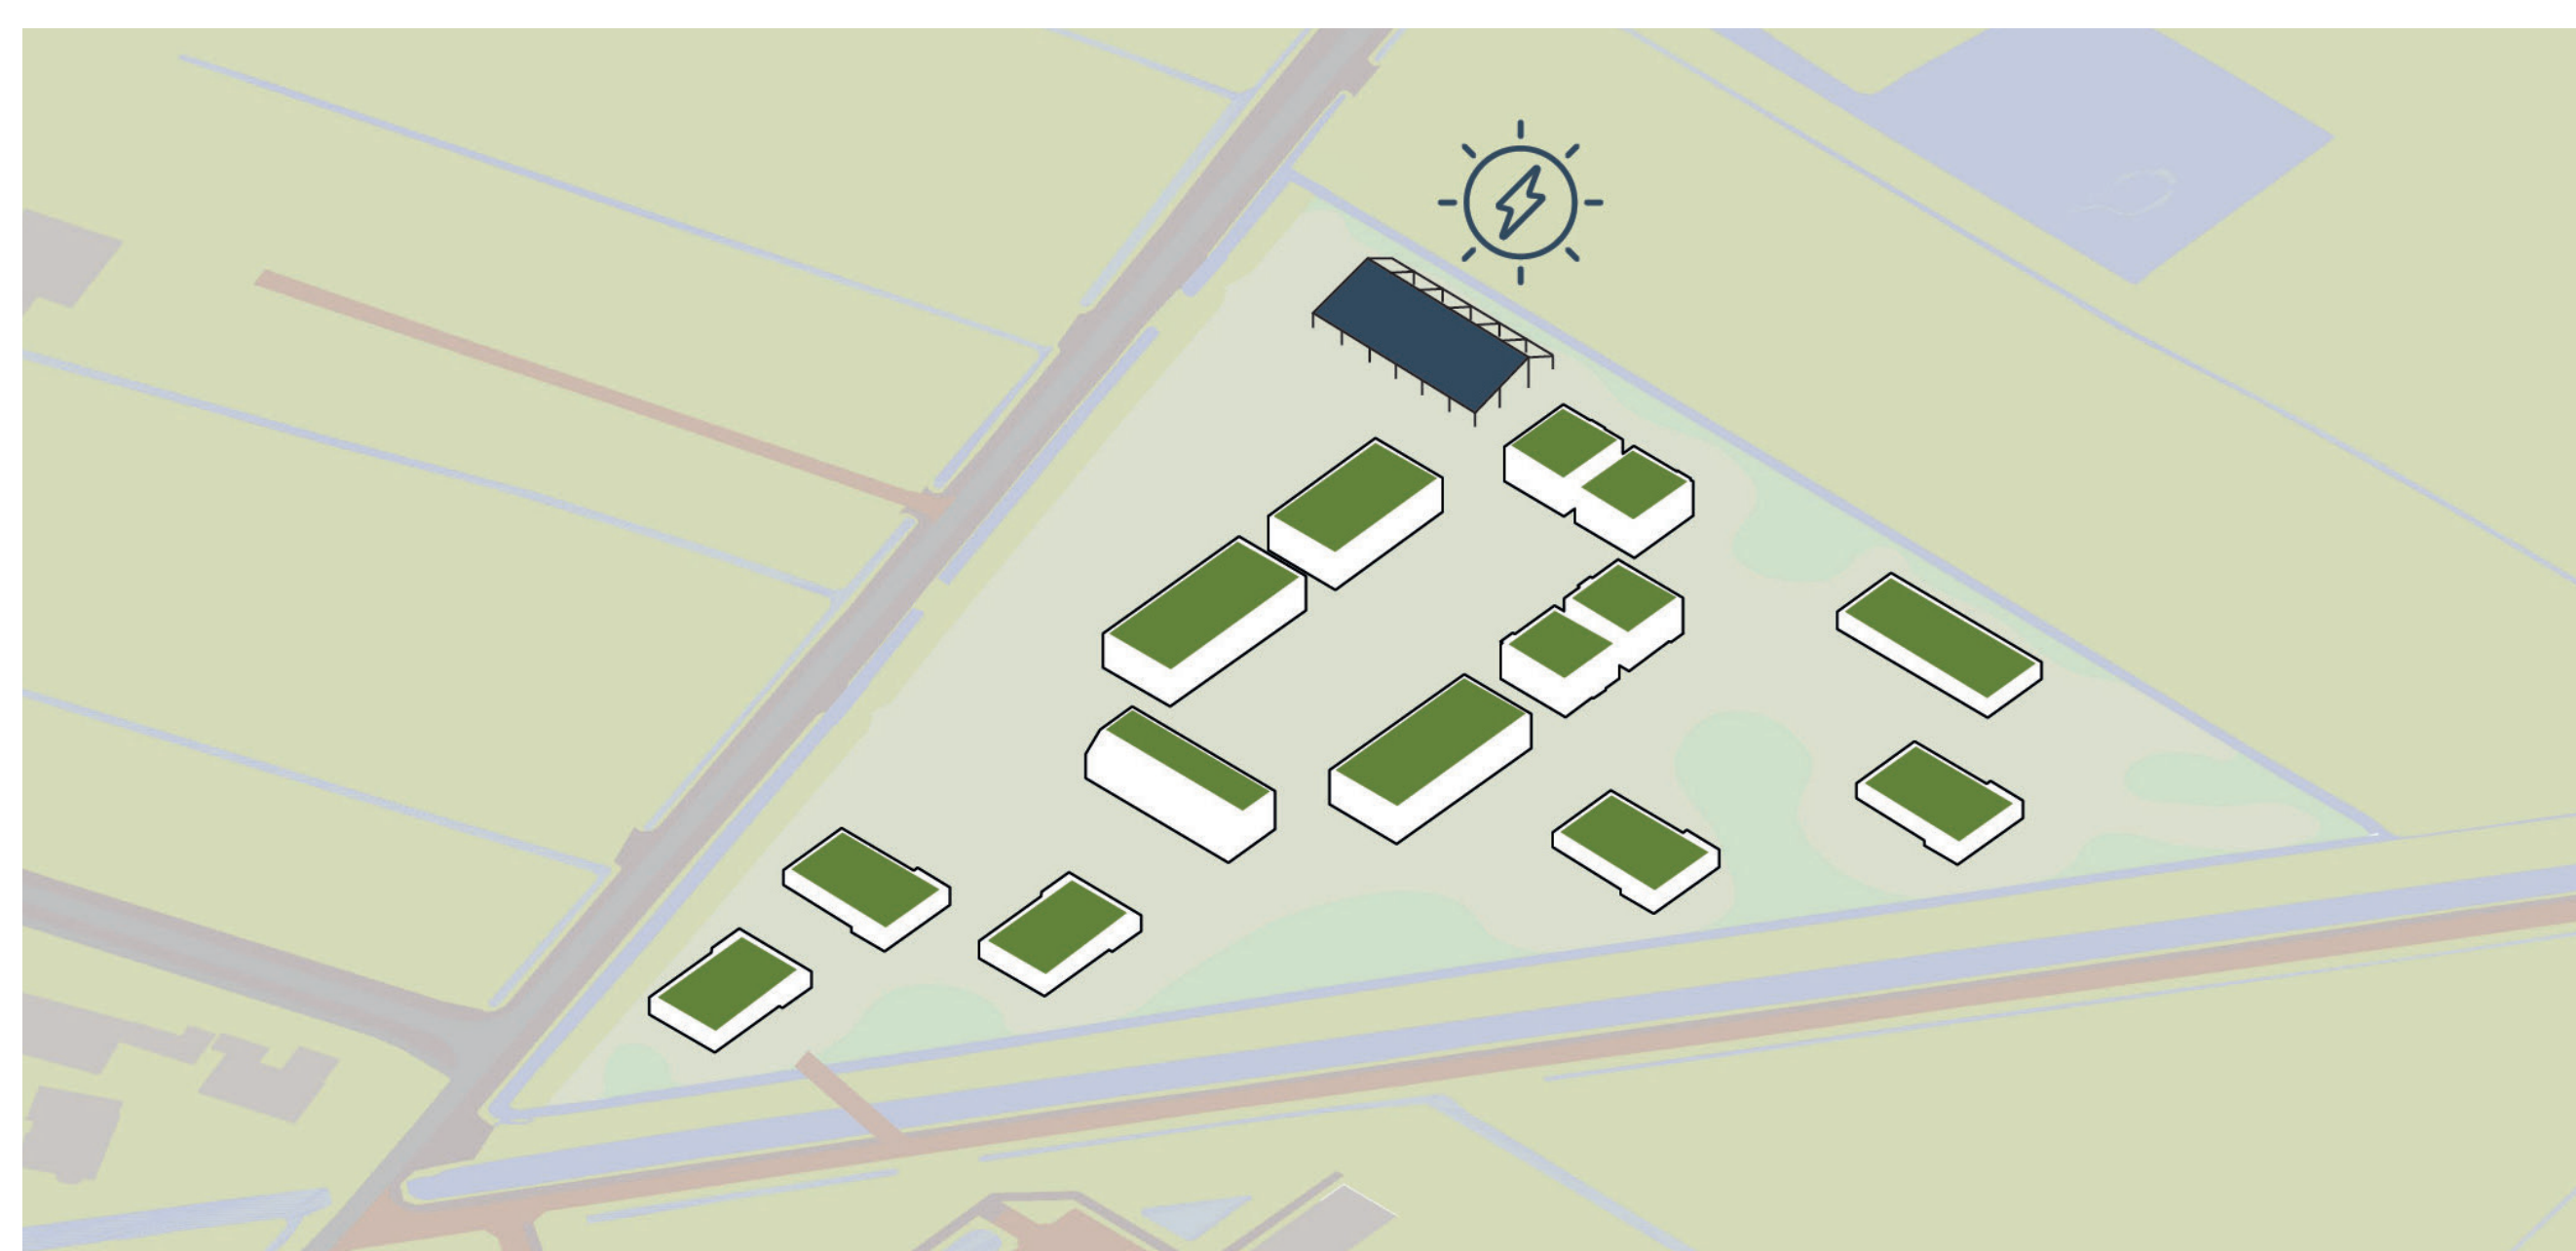

Verblijfplaatsen

- gewone dwergvleermuis (kraam)verblijven aan paal in open landschap
- huismus nestvoorziening + broedplaats clusters van min. 5 nestkasten oriëntatie: noord/oost
- zanglijster dichte struiken, heggen + bomen
- rietzanger natuurvriendelijke oevers; dichte rietvegetatie
- weidehommel insectenstenen / -hotels, zandhopen, steilwanden, dood hout
- egel heesters, heggen + hagen
- bruine kikker amfibieënpool
- gewone oeverlibel natuurvriendelijke oevers; bloem- + kruidenrijk grasland, zoomvegetatie, amfibieënpool
- koninginnenpage bloem- + kruidenrijk grasland, zoomvegetatie, vaste planten, groene daken met grassen en kruiden, gevel met klimplanten